


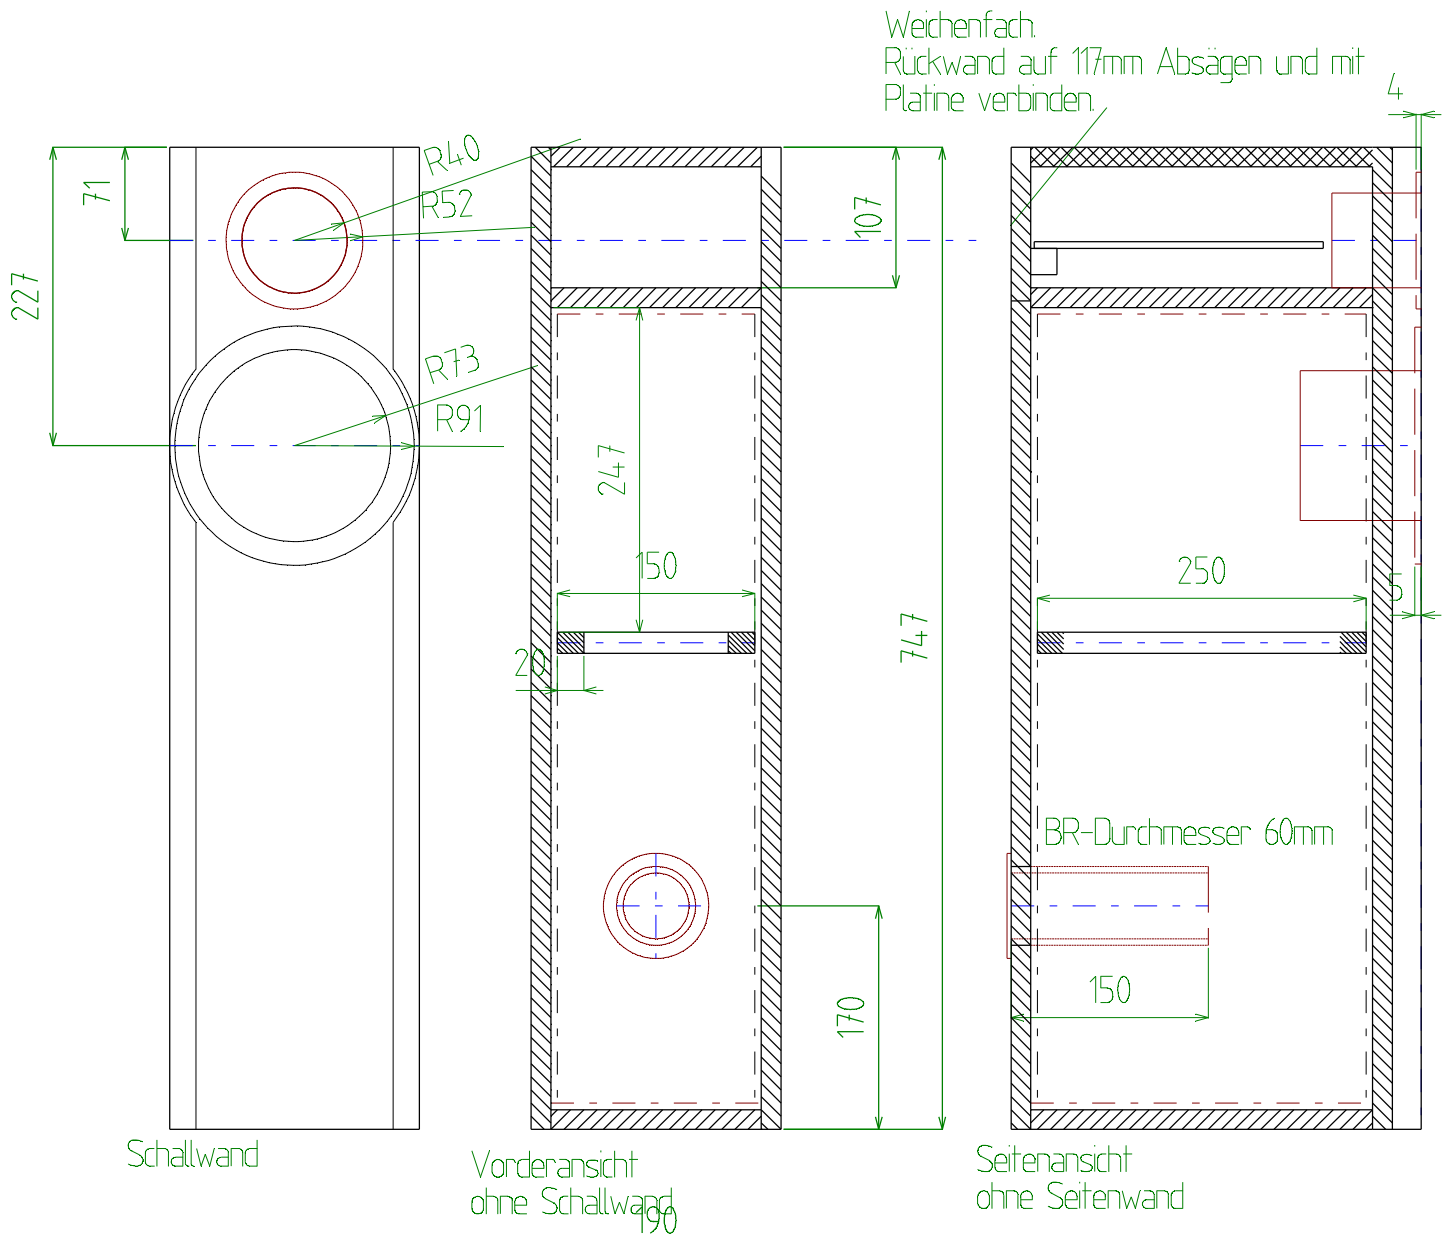

Slim 24L BR
75 x 19 x 31 cm (HxBxT)

Stückliste für ein Paar

2x Schallwand MDF 15mm 190x747mm
2x Rückwand OSB 15mm 160x747mm
2x Verst.Wand OSB 15mm 160x747mm
4x Seitenwand OSB 15mm 290x747mm
6x Oben/Trenner/Unten OSB 15mm 160x260mm
2x BR-Rohr IT Vario BR50

HT Ausfräsung: 104mm x 4mm tief
TT Ausfräsung: 180mm x 5mm tief

